



RESIDENCE


Saona

3,5,7 avenue de la Résistance
93340 Le RAINCY


LOCAL COMMERCIAL
A009 + A005
SURFACE : 146.73 m²

14 Novembre 2019

NOTA: Les surfaces sont indicatives. Le constructeur se réserve le droit d'apporter toutes les modifications nécessaires à la réalisation suivant les études techniques

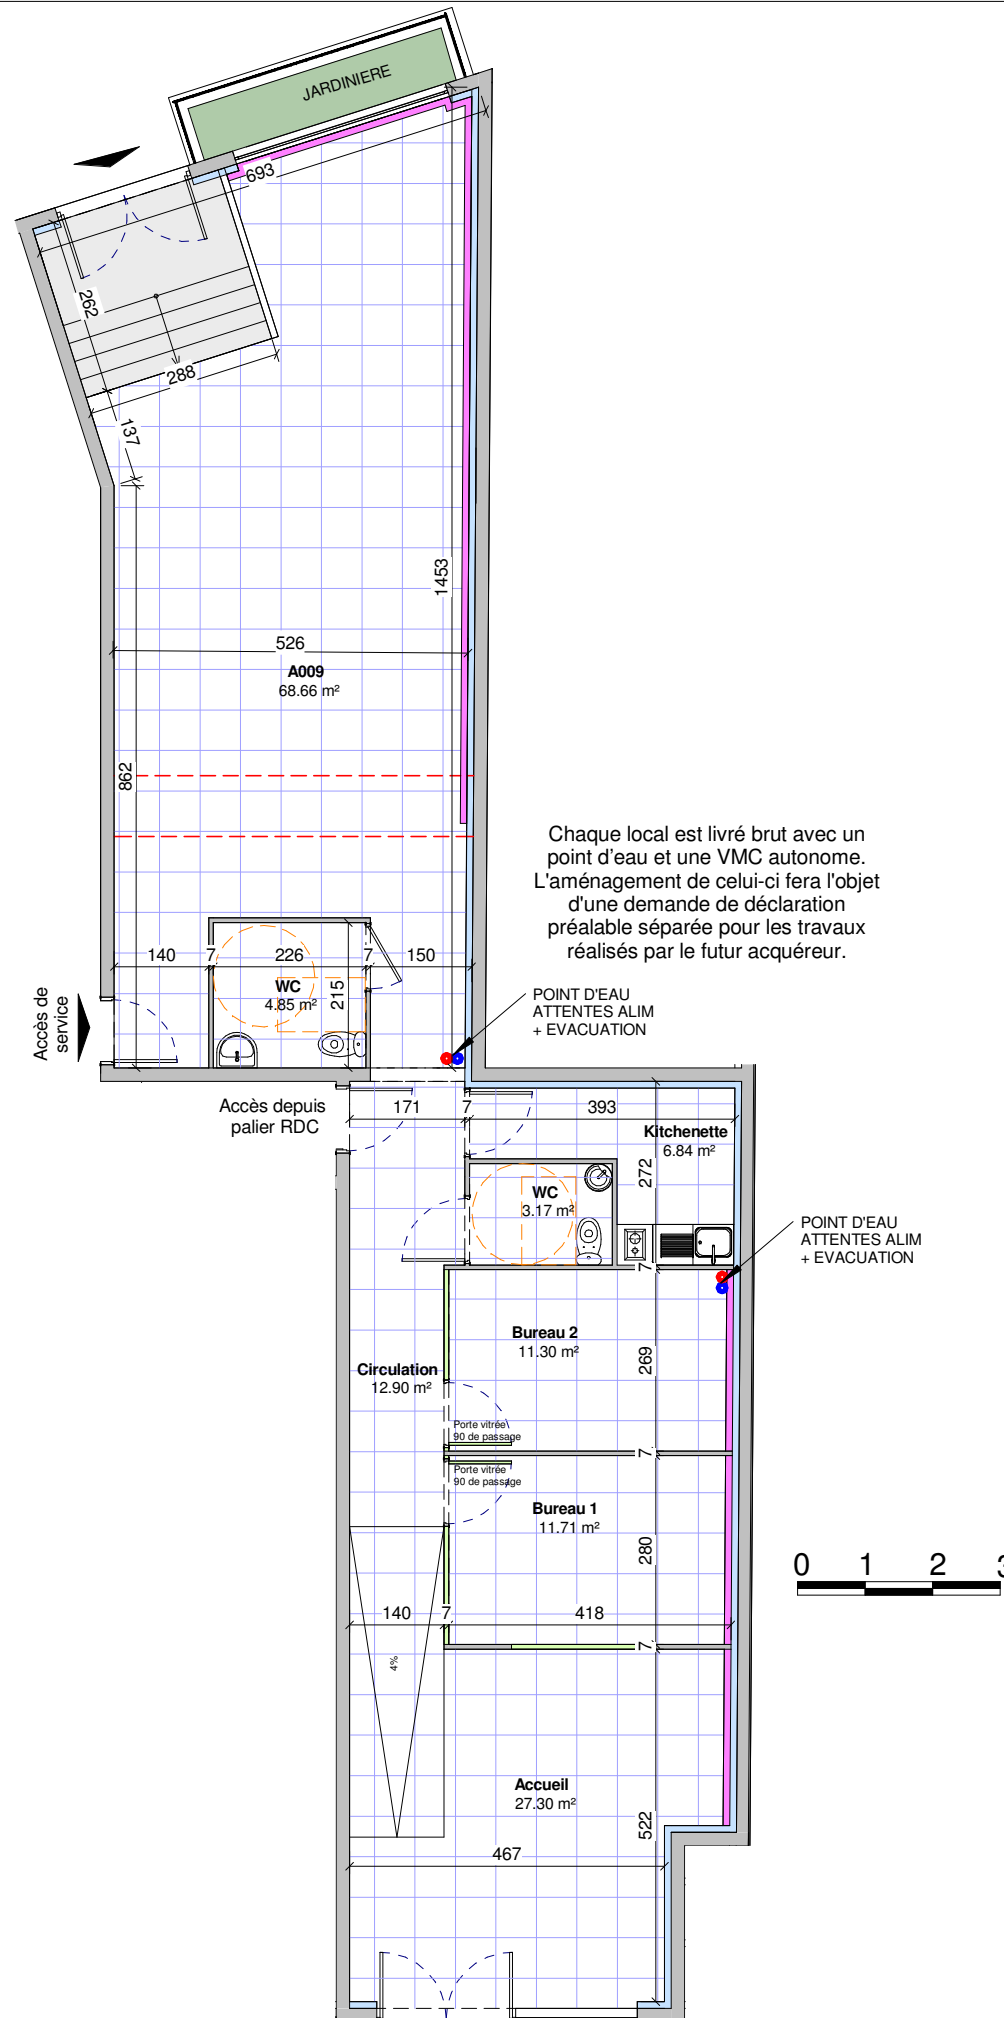

Chaque local est livré brut avec un point d'eau et une VMC autonome. L'aménagement de celui-ci fera l'objet d'une demande de déclaration préalable séparée pour les travaux réalisés par le futur acquéreur.

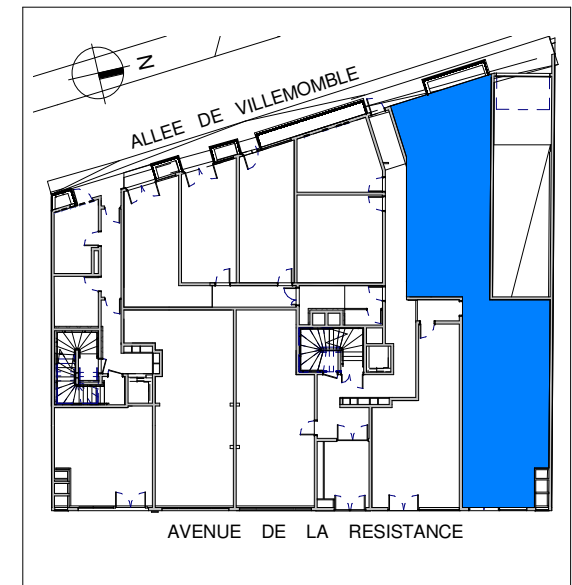

REZ DE CHAUSSEE

LOTS
A009+ A005

LOCAL COMMERCIAL



*PLAN SANS ECHELLE