




RESIDENCE


Saona

3,5,7 avenue de la Résistance
93340 Le RAINCY

Nom	Surface
Plateau bureau 2	96.82 m ²
Kitchenette	8.56 m ²
WC	4.55 m ²
Total habitable	109.93 m ²

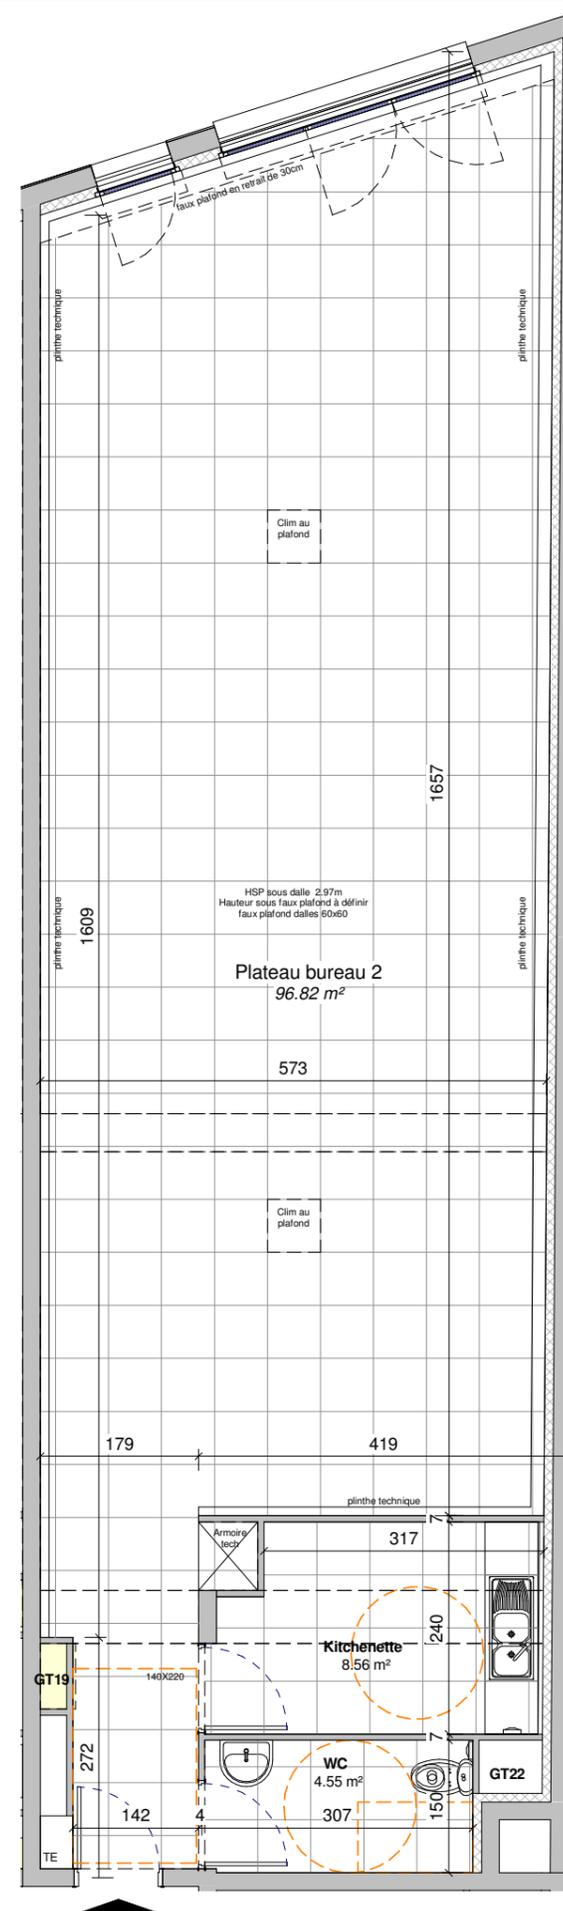

*PLAN SANS ECHELLE

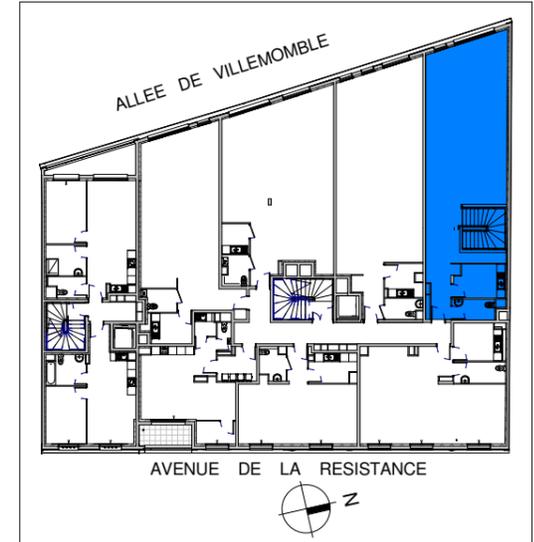

1er ETAGE

LOT A 102

PLATEAU BUREAU

09 Février 2018

NOTA: Les surfaces sont indicatives. Le constructeur se réserve le droit d'apporter toutes les modifications nécessaires à la réalisation suivant les études techniques

