

RESIDENCE

Victoria

Construction d'un immeuble d'habitation de 9 logements
176 avenue Jean Jaures
93320 LES PAVILLONS SOUS BOIS





Rue Jean Jaures

1er ETAGE

LOT 103 - T3

Nom	Surfaces
Pièce principale	22.06 m ²
Chambre 1	13.19 m ²
Chambre 2	12.16 m ²
DGT	5.18 m ²
SDB	4.66 m ²
WC	1.61 m ²
Total habitable	58.86 m²
Loggia	5.55 m ²
Total loggia	5.55 m²

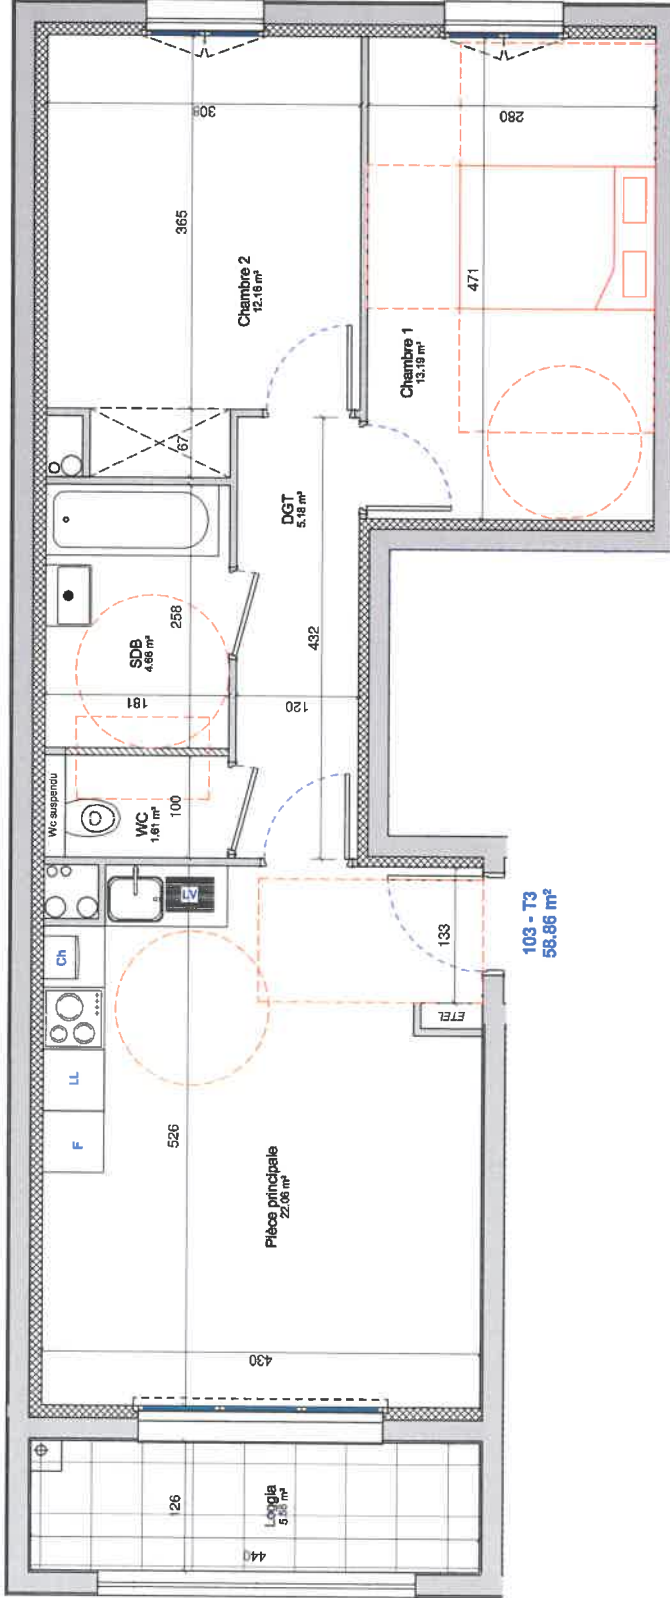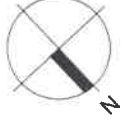

MENDES



PROMOTION

*ECHELLE : SE REPORTER A L'ECHELLE GRAPHIQUE

13 Janvier 2021

NOTA: Les surfaces sont indicatives. Le constructeur se réserve le droit d'apporter toutes les modifications nécessaires à la réalisation suivant les études techniques