




RESIDENCE

Léane


8bis, 10 Boulevard du Midi
93340 Le RAINCY

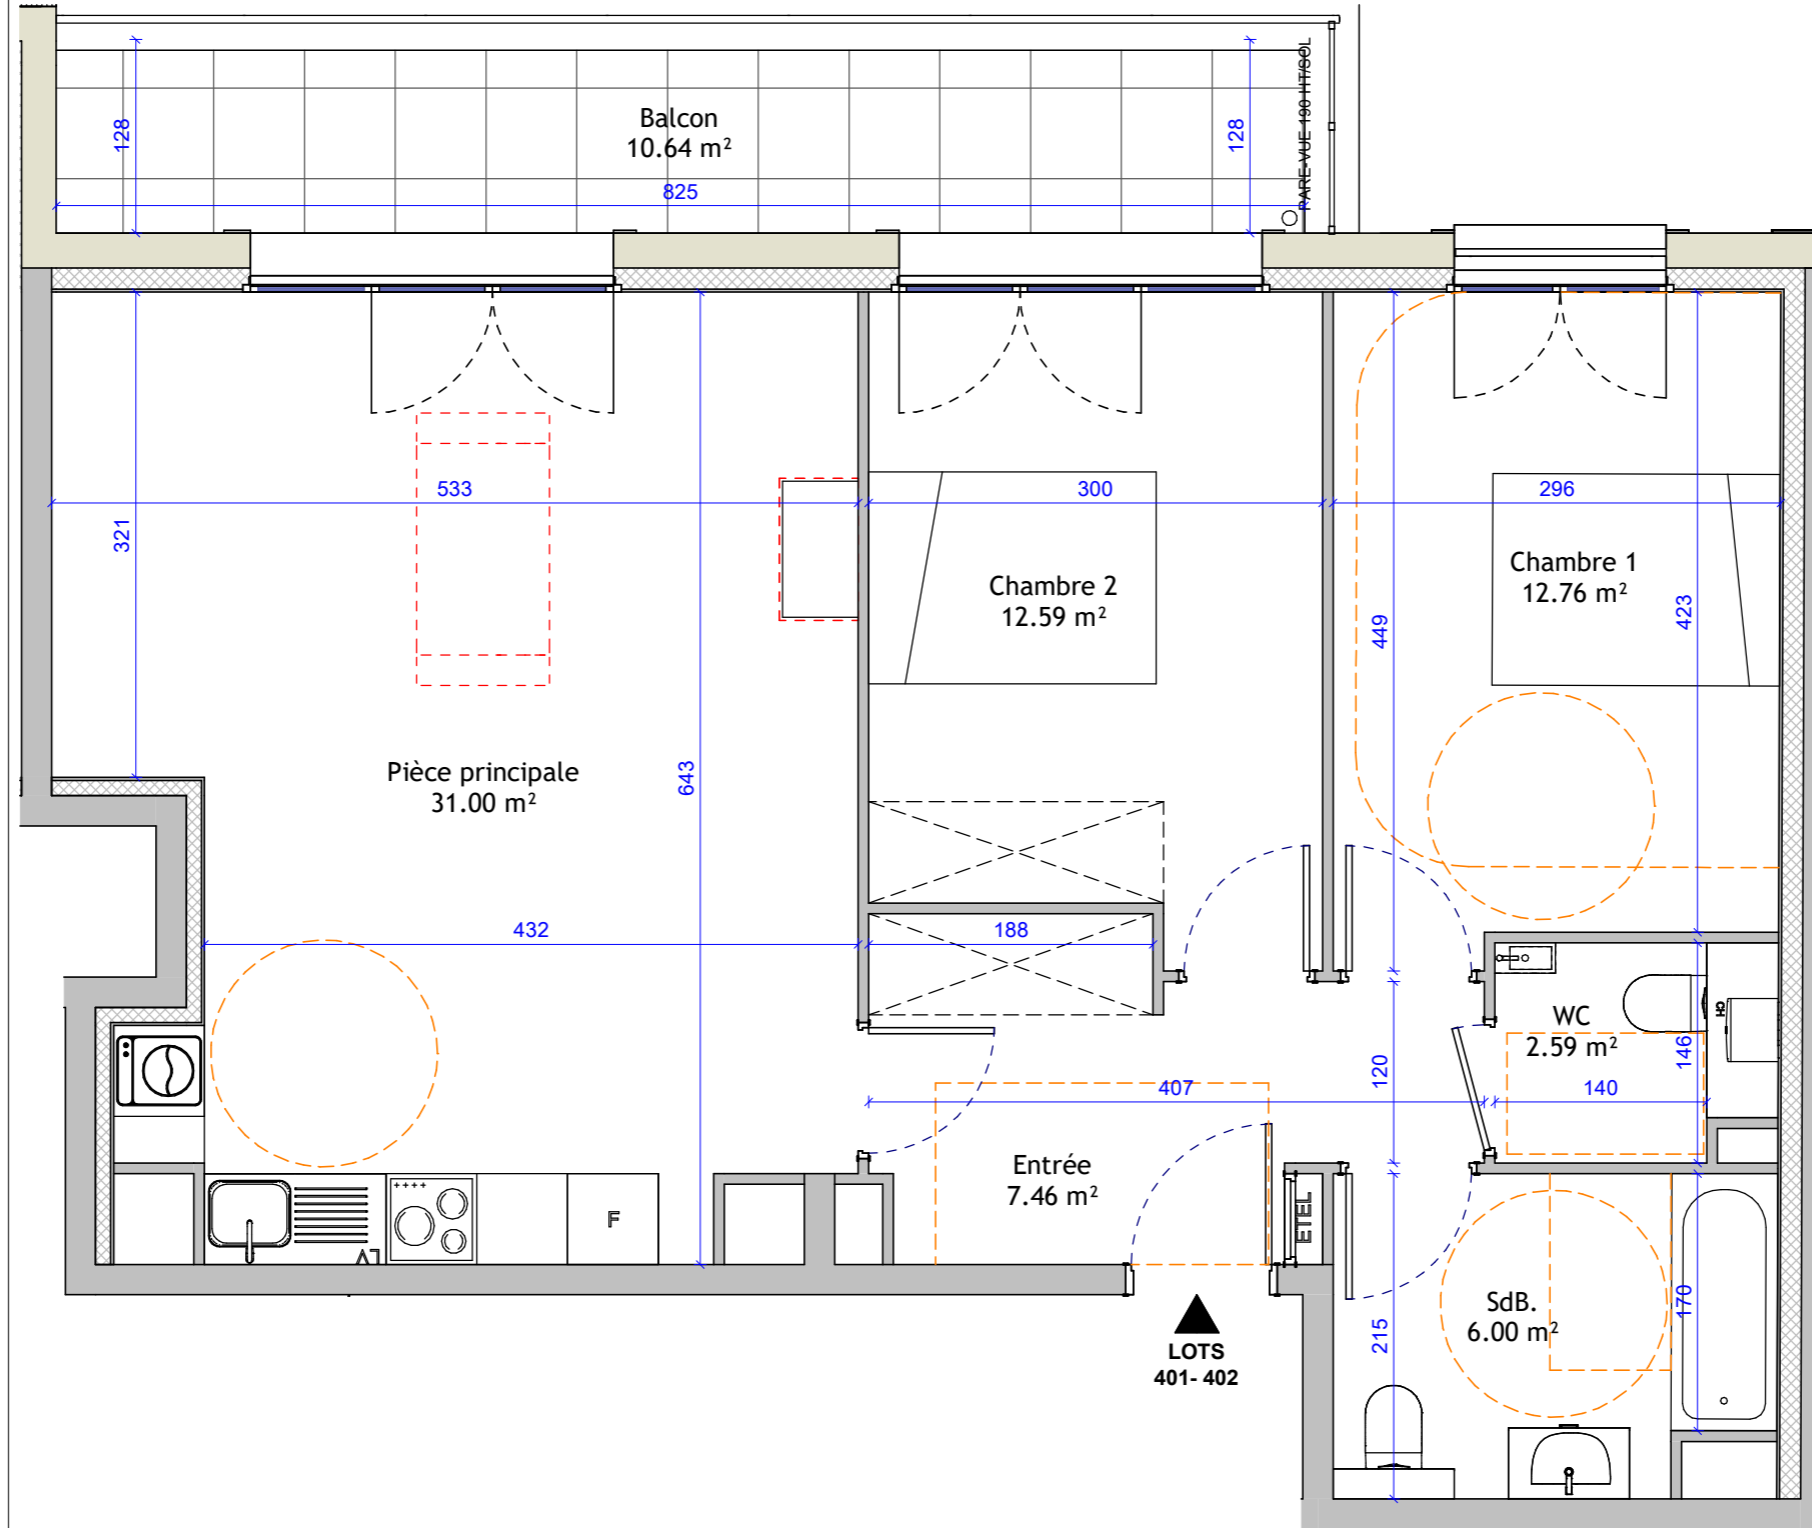

Nom	Surface
Pièce principale	31.00 m ²
Chambre 1	12.76 m ²
Chambre 2	12.59 m ²
Entrée	7.46 m ²
SdB.	6.00 m ²
WC	2.59 m ²
Total habitable	72.38 m²
Balcon	10.64 m ²
Total extérieur	10.64 m²

9 Avril 2026

NOTA: Les surfaces sont indicatives. Le constructeur se réserve le droit d'apporter toutes les modifications nécessaires à la réalisation suivant les études techniques

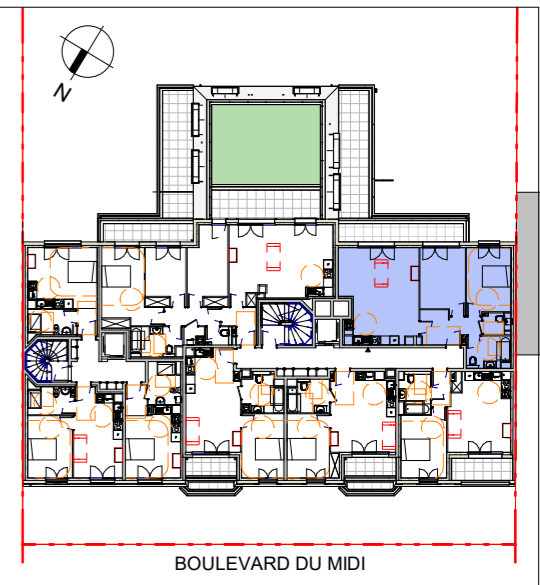

4ème ETAGE

LOTS A401-A402

TYPE T3



*EHELLE: SE REPORTER A L'EHELLE GRAPHIQUE