





RESIDENCE

Léane

8bis, 10 Boulevard du Midi
93340 Le RAINCY

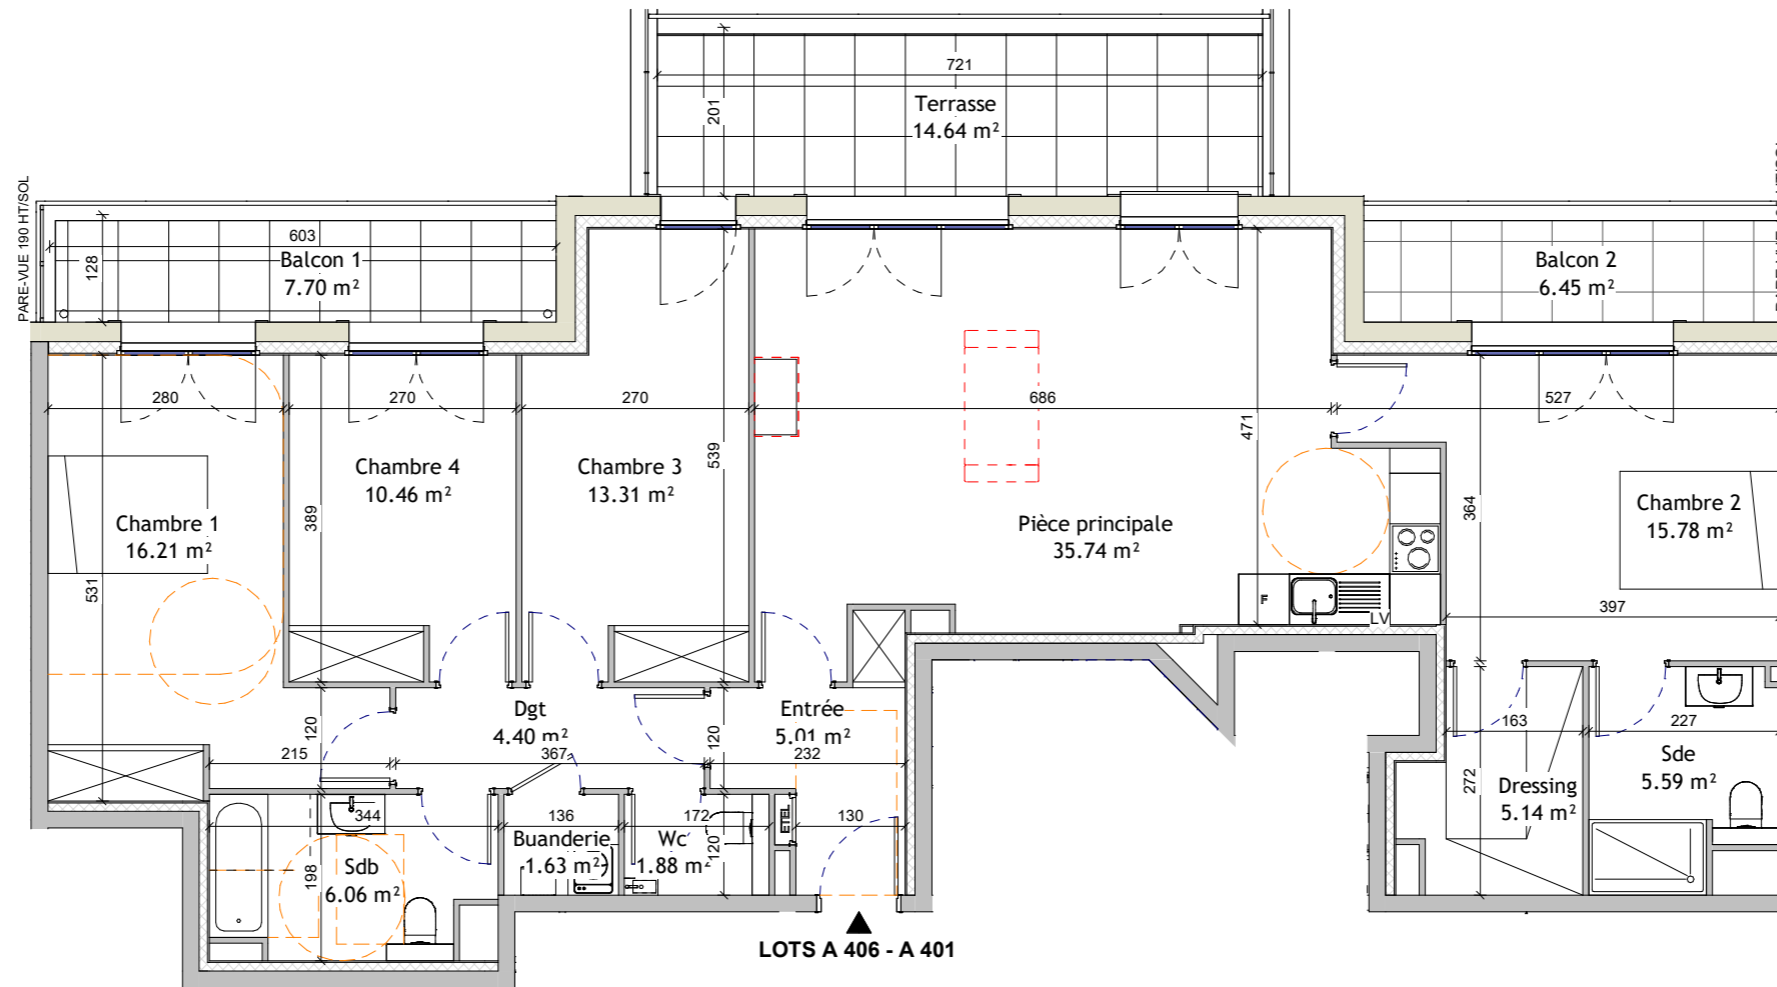

LOTS A 406 - A 401

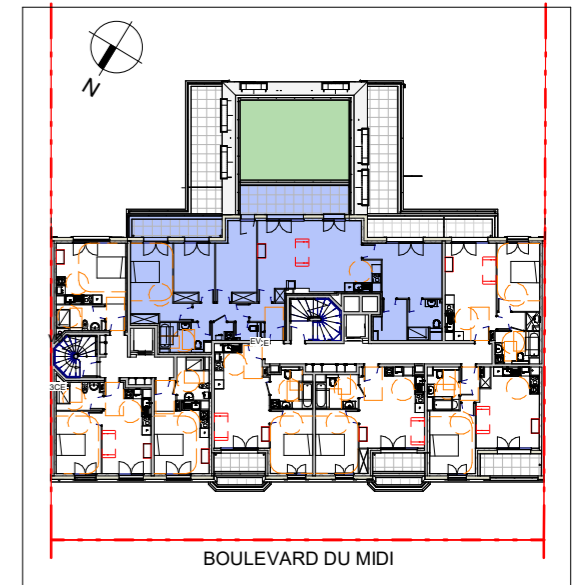

4ème ETAGE

LOTS A 406 - A 401

TYPE T5

Nom	Surface
-----	---------

Pièce principale	35.74 m ²
Chambre 1	16.21 m ²
Chambre 2	15.78 m ²
Chambre 3	13.31 m ²
Chambre 4	10.46 m ²
Sdb	6.06 m ²
Sde	5.59 m ²
Dressing	5.14 m ²
Entrée	5.01 m ²
Dgt	4.40 m ²
Wc	1.88 m ²
Buanderie	1.63 m ²
Total habitable	121.21 m²

Terrasse	14.64 m ²
Balcon 1	7.70 m ²
Balcon 2	6.45 m ²
Total extérieur	28.79 m²

28 Janvier 2026

NOTA: Les surfaces sont indicatives. Le constructeur se réserve le droit d'apporter toutes les modifications nécessaires à la réalisation suivant les études techniques

*EHELLE: SE REPORTER A L'EHELLE GRAPHIQUE

