




# RESIDENCE

## Léane


8bis, 10 Boulevard du Midi  
93340 Le RAINCY

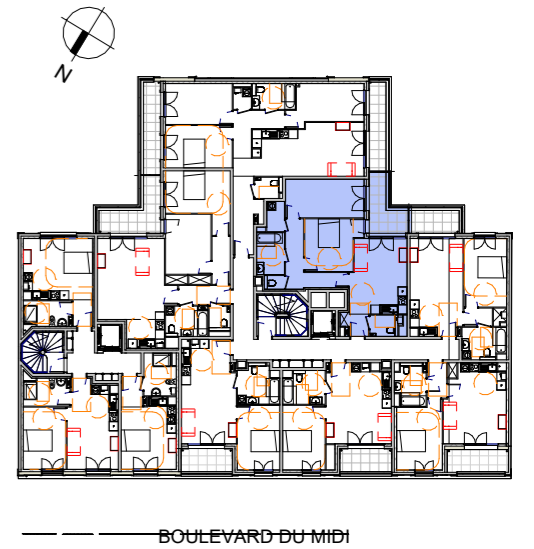

Nom	Surface
Pièce principale	18.38 m <sup>2</sup>
Chambre 1	13.22 m <sup>2</sup>
Chambre 2	12.03 m <sup>2</sup>
Dgt	8.53 m <sup>2</sup>
Sdb+wc	5.09 m <sup>2</sup>
Wc 1	2.79 m <sup>2</sup>
Entrée	2.46 m <sup>2</sup>
Buanderie	2.33 m <sup>2</sup>
Wc 2	1.02 m <sup>2</sup>
<b>Total habitable</b>	<b>65.86 m<sup>2</sup></b>
Balcon	7.07 m <sup>2</sup>
<b>Total extérieur</b>	<b>7.07 m<sup>2</sup></b>

**24 Novembre 2025**

NOTA: Les surfaces sont indicatives. Le constructeur se réserve le droit d'apporter toutes les modifications nécessaires à la réalisation suivant les études techniques

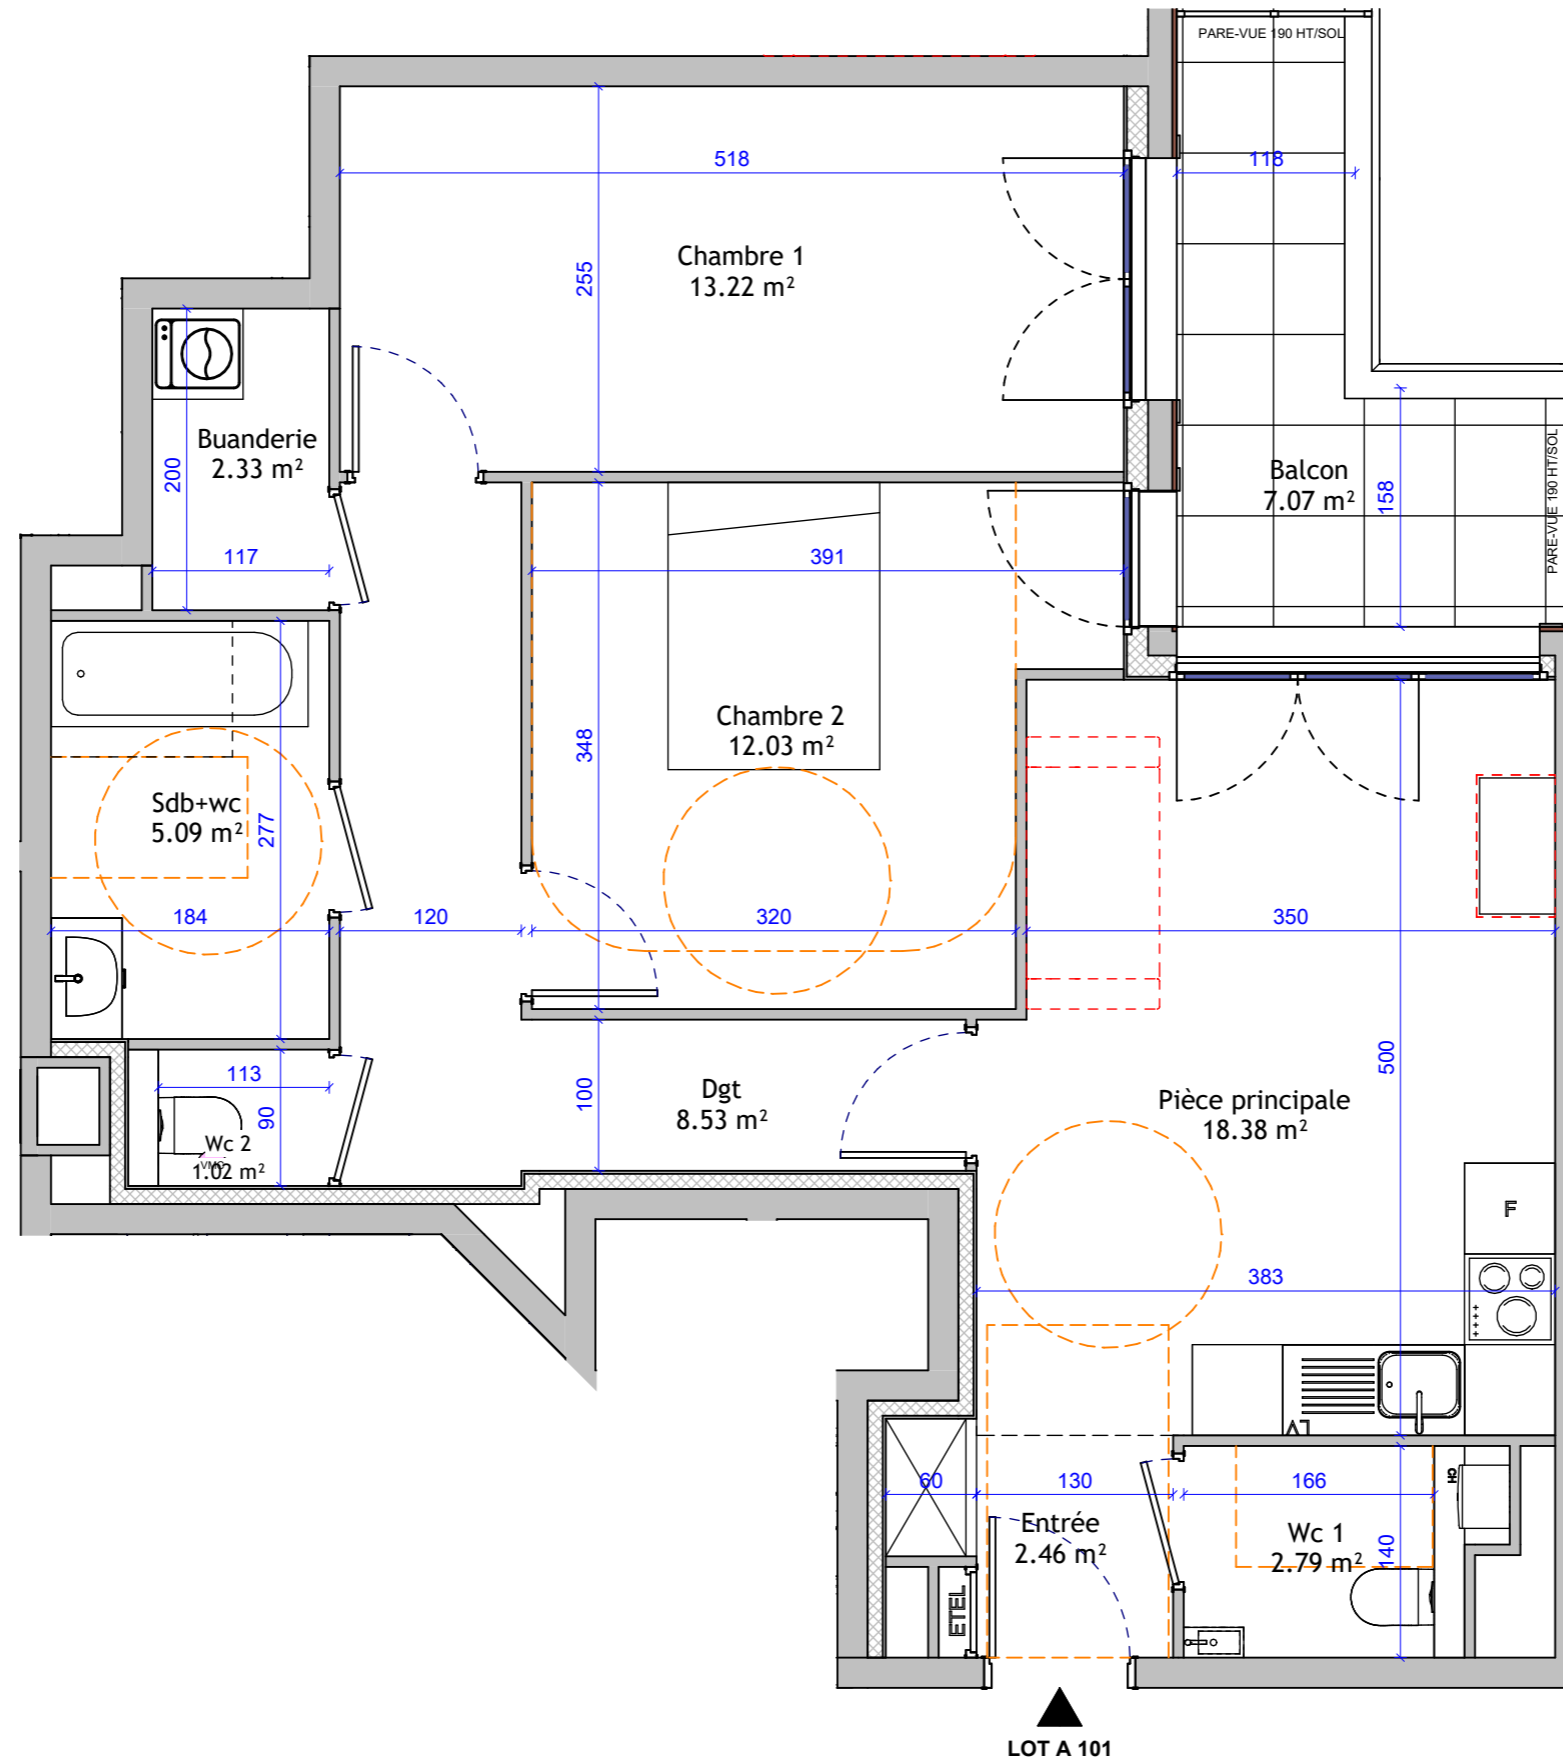

\*Echelle: SE REPORTER A L'ECHELLE GRAPHIQUE

**1er ETAGE**

**LOT A 101**

**TYPE T3**

