




RESIDENCE

Léane

8bis, 10 Boulevard du Midi
93340 Le RAINCY

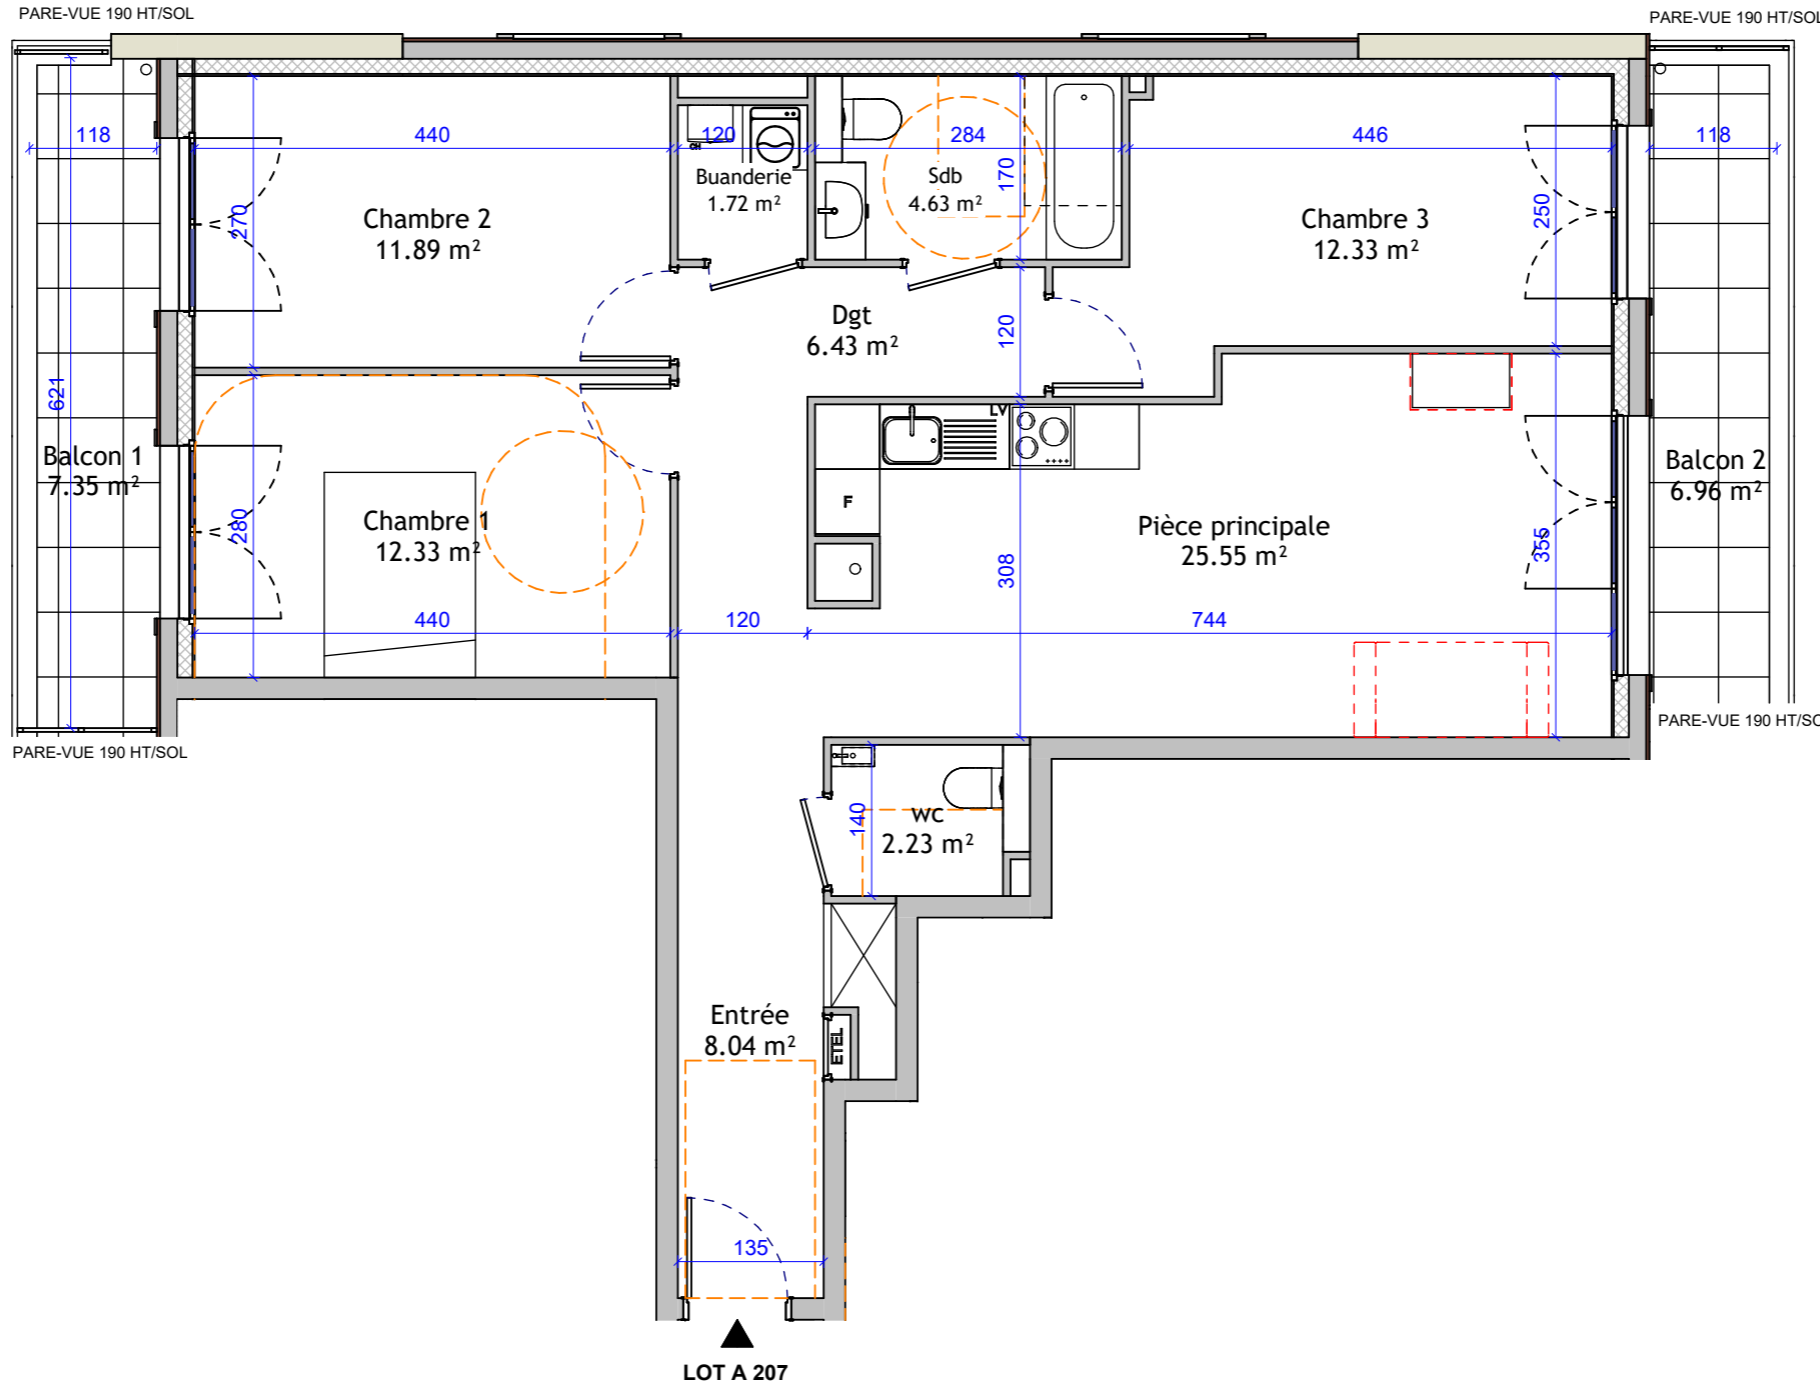


Nom	Surface
Pièce principale	25.55 m ²
Chambre 3	12.33 m ²
Chambre 1	12.33 m ²
Chambre 2	11.89 m ²
Entrée	8.04 m ²
Dgt	6.43 m ²
Sdb	4.63 m ²
wc	2.23 m ²
Buanderie	1.72 m ²
Total habitable	85.14 m²
Balcon 1	7.35 m ²
Balcon 2	6.96 m ²
Total extérieur	14.31 m²

08 Octobre 2025

NOTA: Les surfaces sont indicatives. Le constructeur se réserve le droit d'apporter toutes les modifications nécessaires à la réalisation suivant les études techniques

*EHELLE: SE REPORTER A L'EHELLE GRAPHIQUE

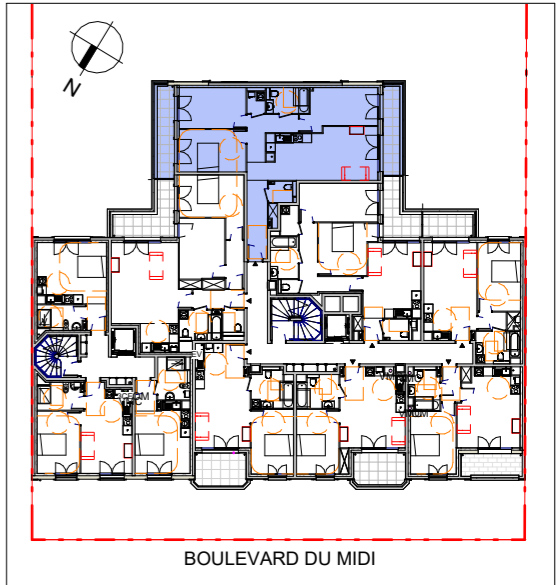

2ème ETAGE

LOT A 207

TYPE T4

MENDES
M
PROMOTION