



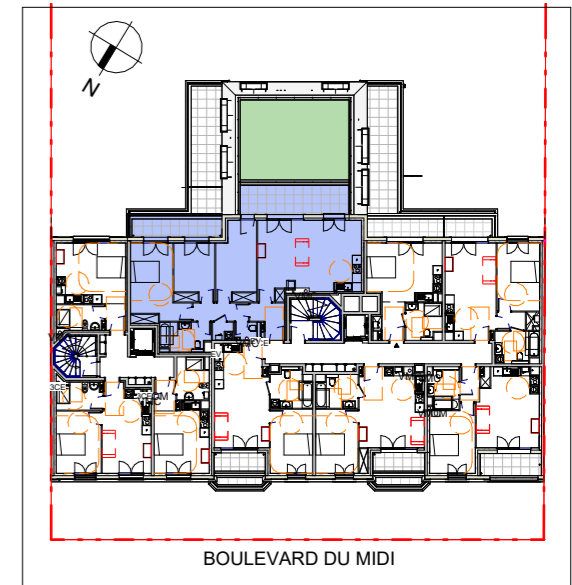

# RESIDENCE

## Léane

8bis, 10 Boulevard du Midi  
93340 Le RAINCY

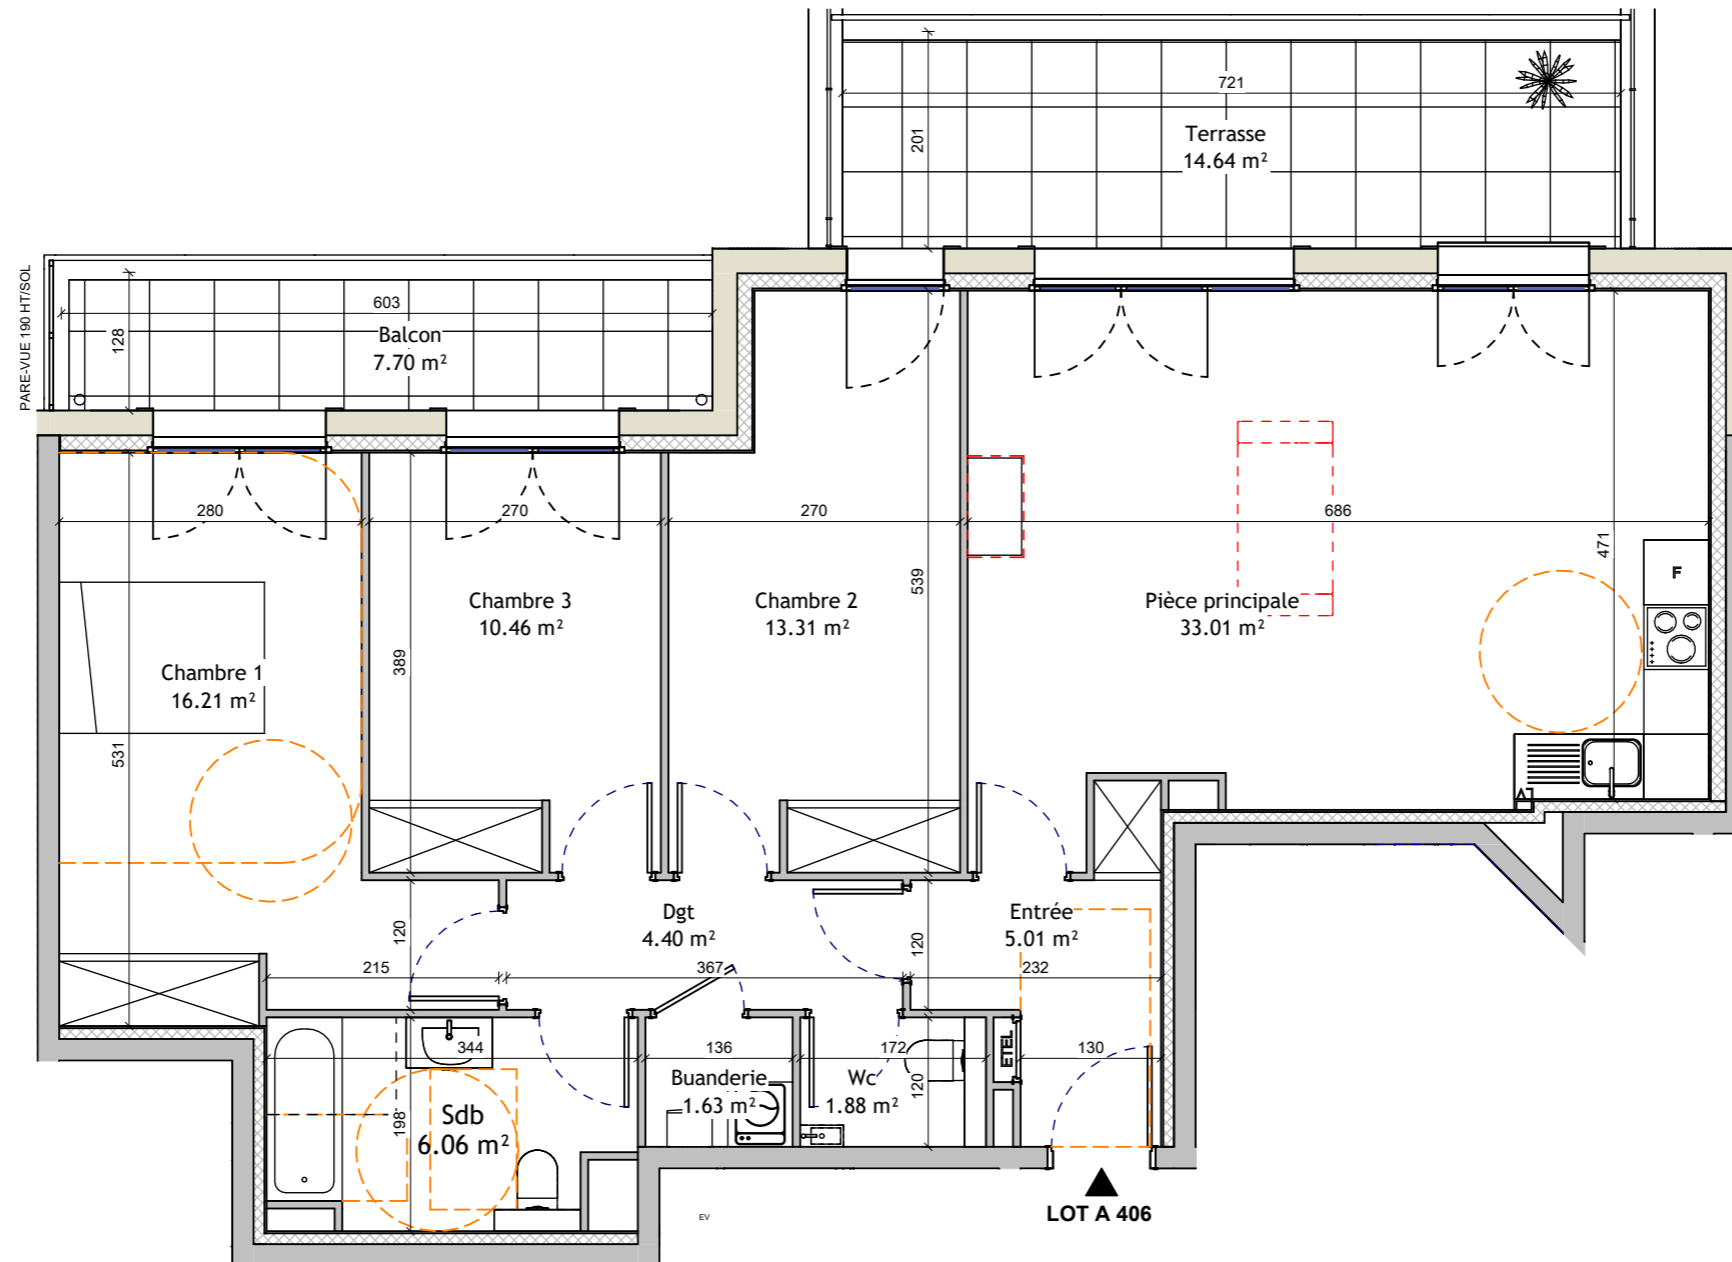

### 4ème ETAGE

**LOT A 406**

TYPE T4

Nom	Surface
-----	---------

Pièce principale	33.01 m <sup>2</sup>
Chambre 1	16.21 m <sup>2</sup>
Chambre 2	13.31 m <sup>2</sup>
Chambre 3	10.46 m <sup>2</sup>
Sdb	6.06 m <sup>2</sup>
Entrée	5.01 m <sup>2</sup>
Dgt	4.40 m <sup>2</sup>
Wc	1.88 m <sup>2</sup>
Buanderie	1.63 m <sup>2</sup>
<b>Total habitable</b>	<b>91.97 m<sup>2</sup></b>

Terrasse	14.64 m <sup>2</sup>
Balcon	7.70 m <sup>2</sup>
<b>Total extérieur</b>	<b>22.34 m<sup>2</sup></b>

08 Octobre 2025

NOTA: Les surfaces sont indicatives. Le constructeur se réserve le droit d'apporter toutes les modifications nécessaires à la réalisation suivant les études techniques

\*EHELLE: SE REPORTER A L'EHELLE GRAPHIQUE

